


Variante 1a - mit kleinem Konferenzraum

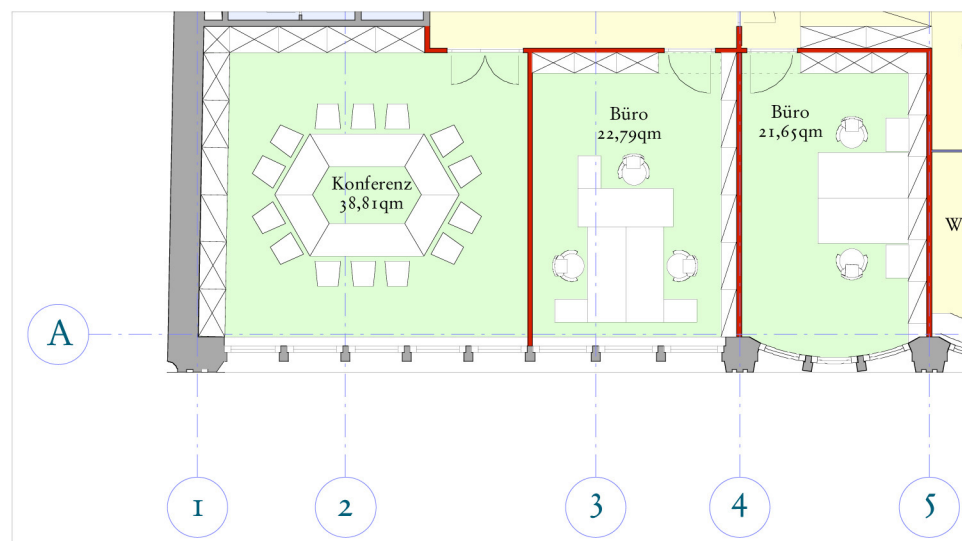

Variante 1 - Großraumbüro

Gesamtfläche: ca. 835,00 qm
(ohne Wände)
52 Mitarbeiter
d.h. ca. 16,05 qm / Mitarbeiter

<p>ALK ARWED FRIEDRICHSEN ARCHITECT & DESIGNFLEISCHER</p>	<p>Wallhof - Umgestaltung von Büroflächen (4.-6.OG)</p>	
	<p>Grundriss Variante 1 + 1a</p>	<p>Planzeichnung G-V1</p>
<p>HOFENSACK & 20417 HAMBURG TELE: 040 - 480 18 18 FAX: 040 - 480 18 82</p>	<p>M Maßstab M 1:150</p>	<p>Datum gezeichnet 01.02.05/ES</p>